Ce présent document est la propriété exclusive de la société C3i.
Il est protégé au titre des droits de propriété intellectuelle définis aux articles L. 111-1 et suivants du code de la propriété intellectuelle.

DEPARTEMENT DE L'AUBE

Commune de

La Rivière de Corps

Bureau d'études
C3i
Groupe ace C3i
24, Av. Charlemagne - 10 000 TROYES
Tél : 03 25 80 80 80
Email : contact@c3i-amenagement.fr

PLAN DE MASSE 1 :250 *Allée Forestière*

LEGENDE SURFACES :
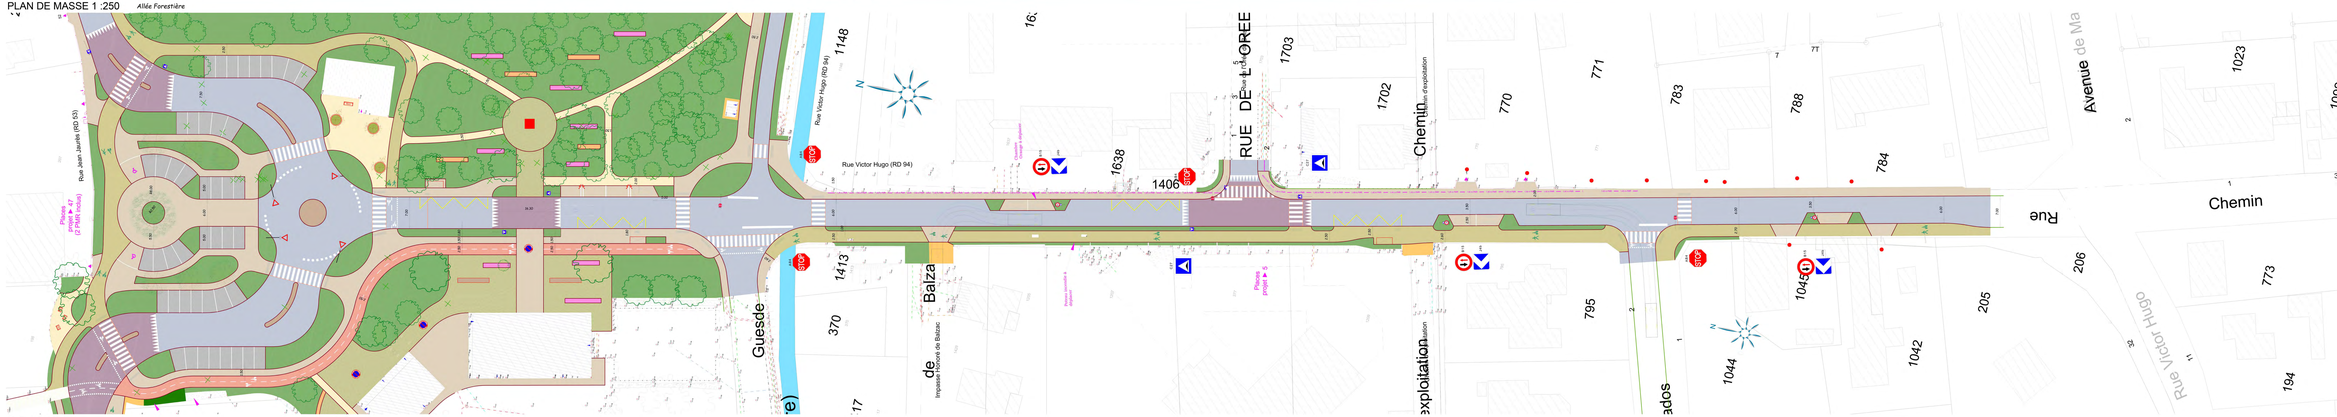
- Enrobés
- Enrobés (plateau surélévé)
- Enrobés rouge
- Béton désactivé
- Béton drainant (voie douce)
- Sable stabilisé
- Grave Non Traité
- Pavés trois tons
- Pavés végétalisés
- Espace vert
- Massifs